


市民ギャラリー (第3展示室) 図面

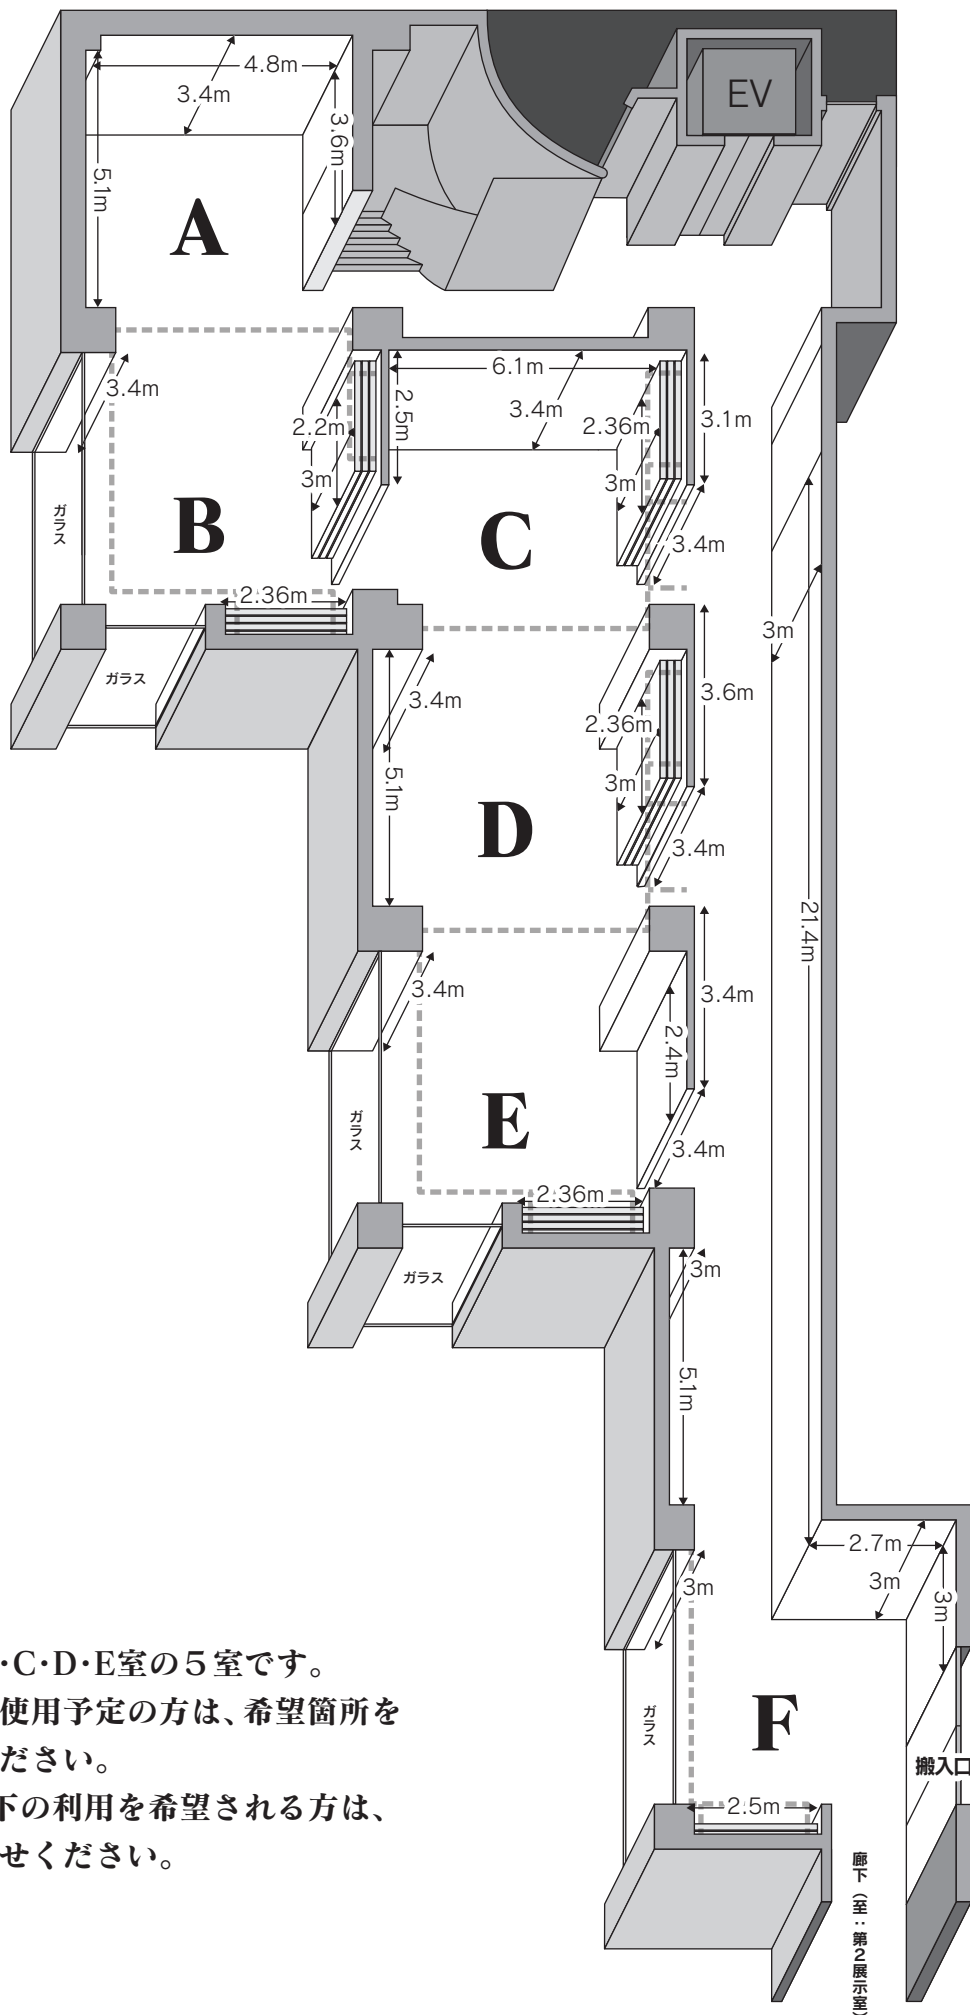

※貸室はA・B・C・D・E室の5室です。
 5室以下で使用予定の方は、希望箇所を
 お知らせください。
 ※F室及び廊下の利用を希望される方は、
 お問い合わせください。